QUADRO DE ESQUADRIAS		
Cod.	Quant.	DIM
J1	1	2.50 X 5.80 h = .20
J2	1	2.10 x 1.20 h= 1.00
J3	3	1.80 x 1.20 h=1.00
J4	1	1.60 x .80 h=1.40
J5	5	1.00 x .60 h=1.40
P1	1	2.00 x 6.00
P2	9	.80 x 2.10
P3	4	.60 x 2.10

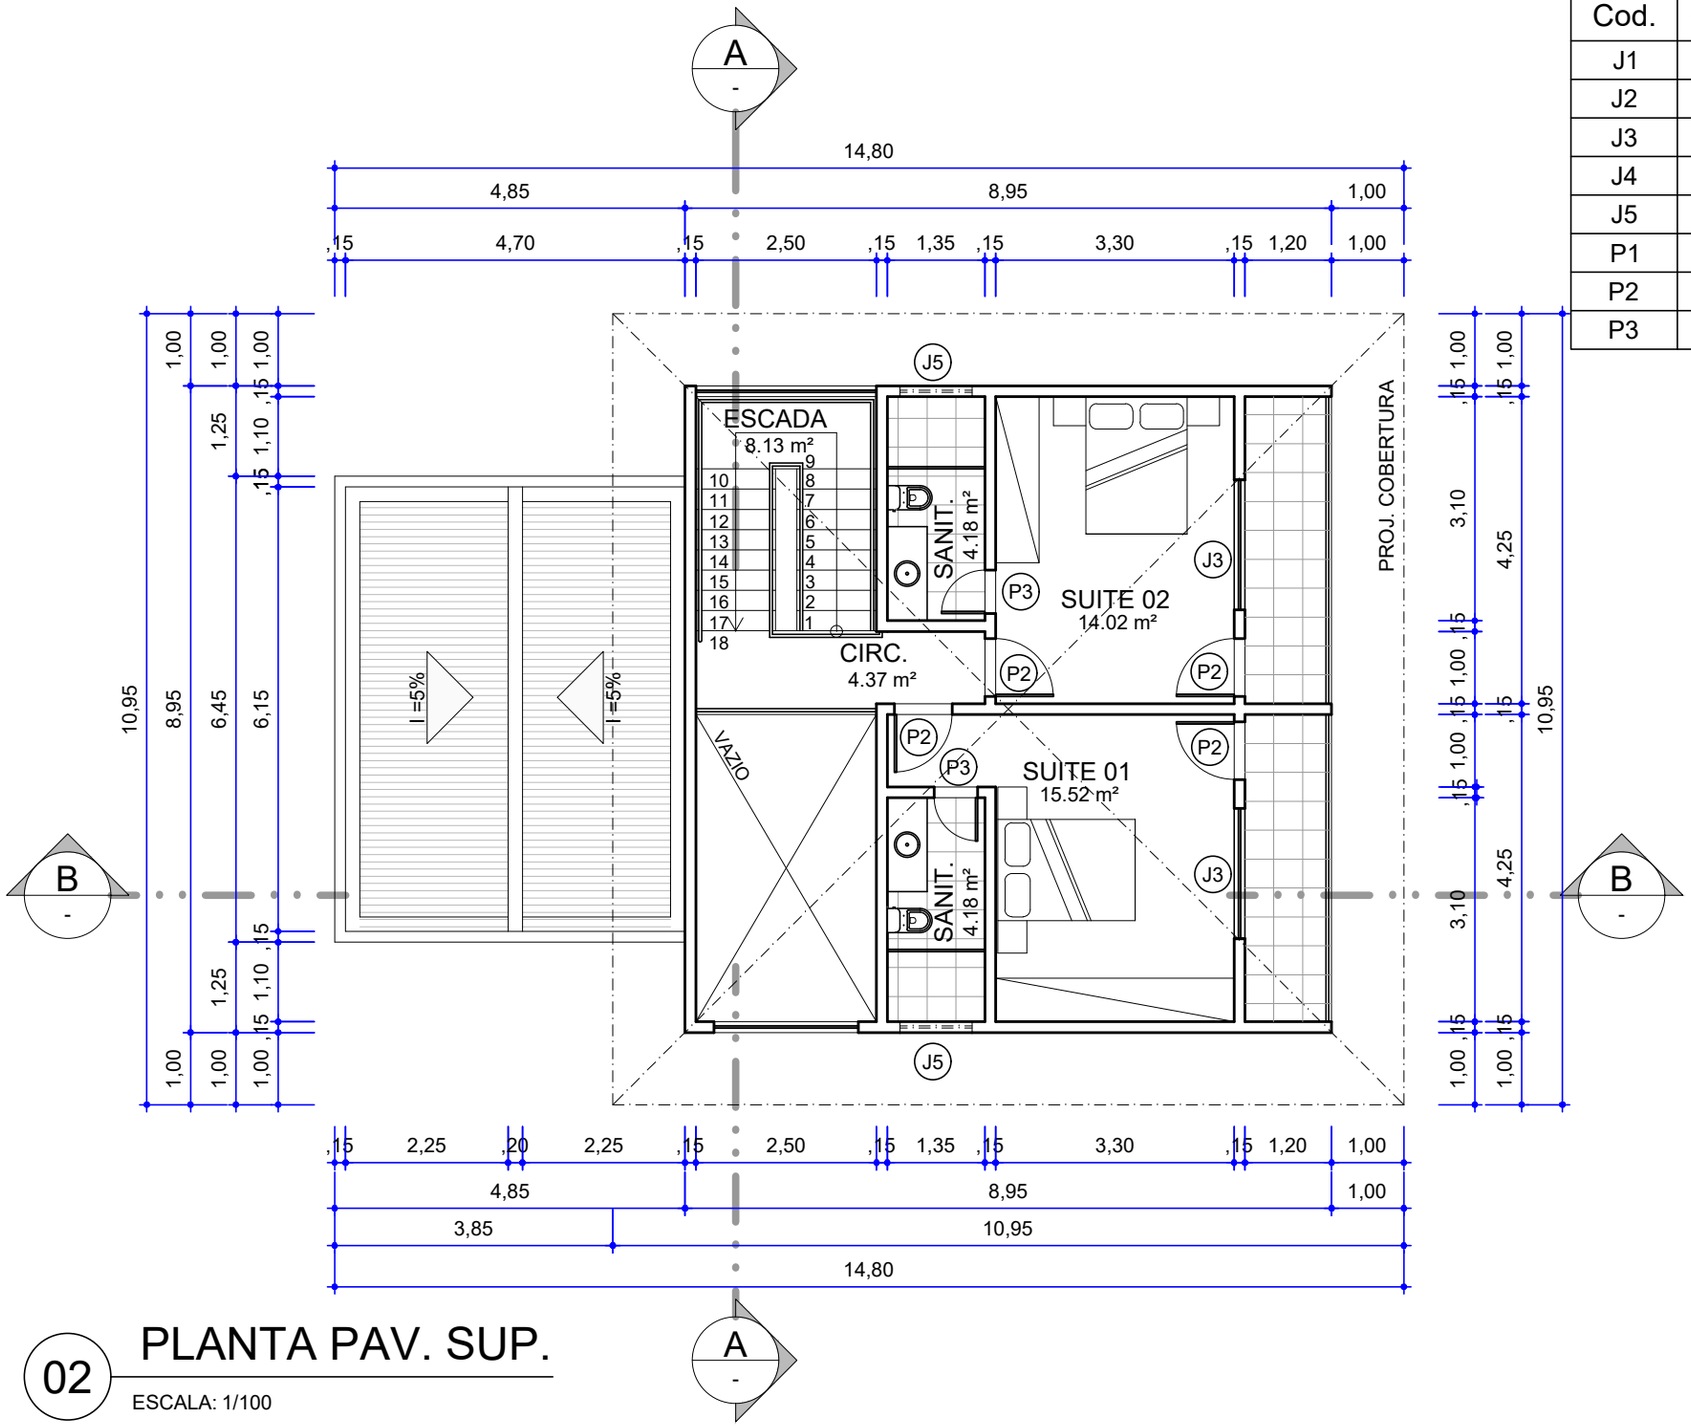

02 PLANTA PAV. SUP.

ESCALA: 1/100